


BILAG 1

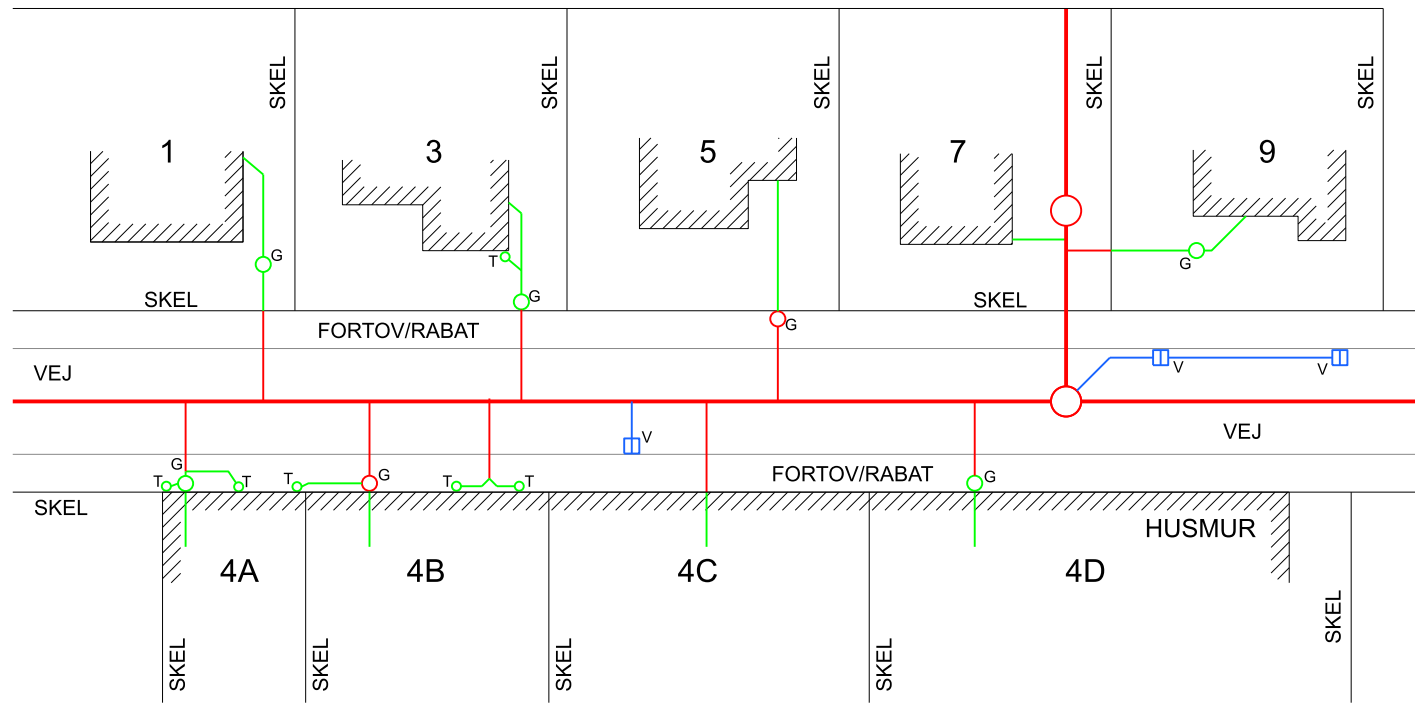

SIGNATUR	
Snitflader for ejerfordeling	
	Ikast-Brande Spildevand - hovedledning
	Ikast-Brande Spildevand - stikledning
	Privat kloak
	Vejvand - tilhører vejmyndigheden
	Brønd på hovednettet
	Gennemløbsbrønd
	Gennemløbsbrønd
	Tagedløb
	Rendestensbrønd

<p>Ikast-Brande Spildevand as Europavej 2, 7430 Ikast Tlf.: 9660 3500 www.ikast-brandespildevand.dk</p>	Principskitse		Dato: 19. okt. 2018
	Emne: Afgrænsning mellem Ikast-Brande Spildevands kloakanlæg og øvrige kloakanlæg		Revisionsdato: 20. dec. 2022
	Sag nr.:	Ing./Tegn.: EA/LT	Mål: 1:1.000
			Tegn. nr.: D-05-01