


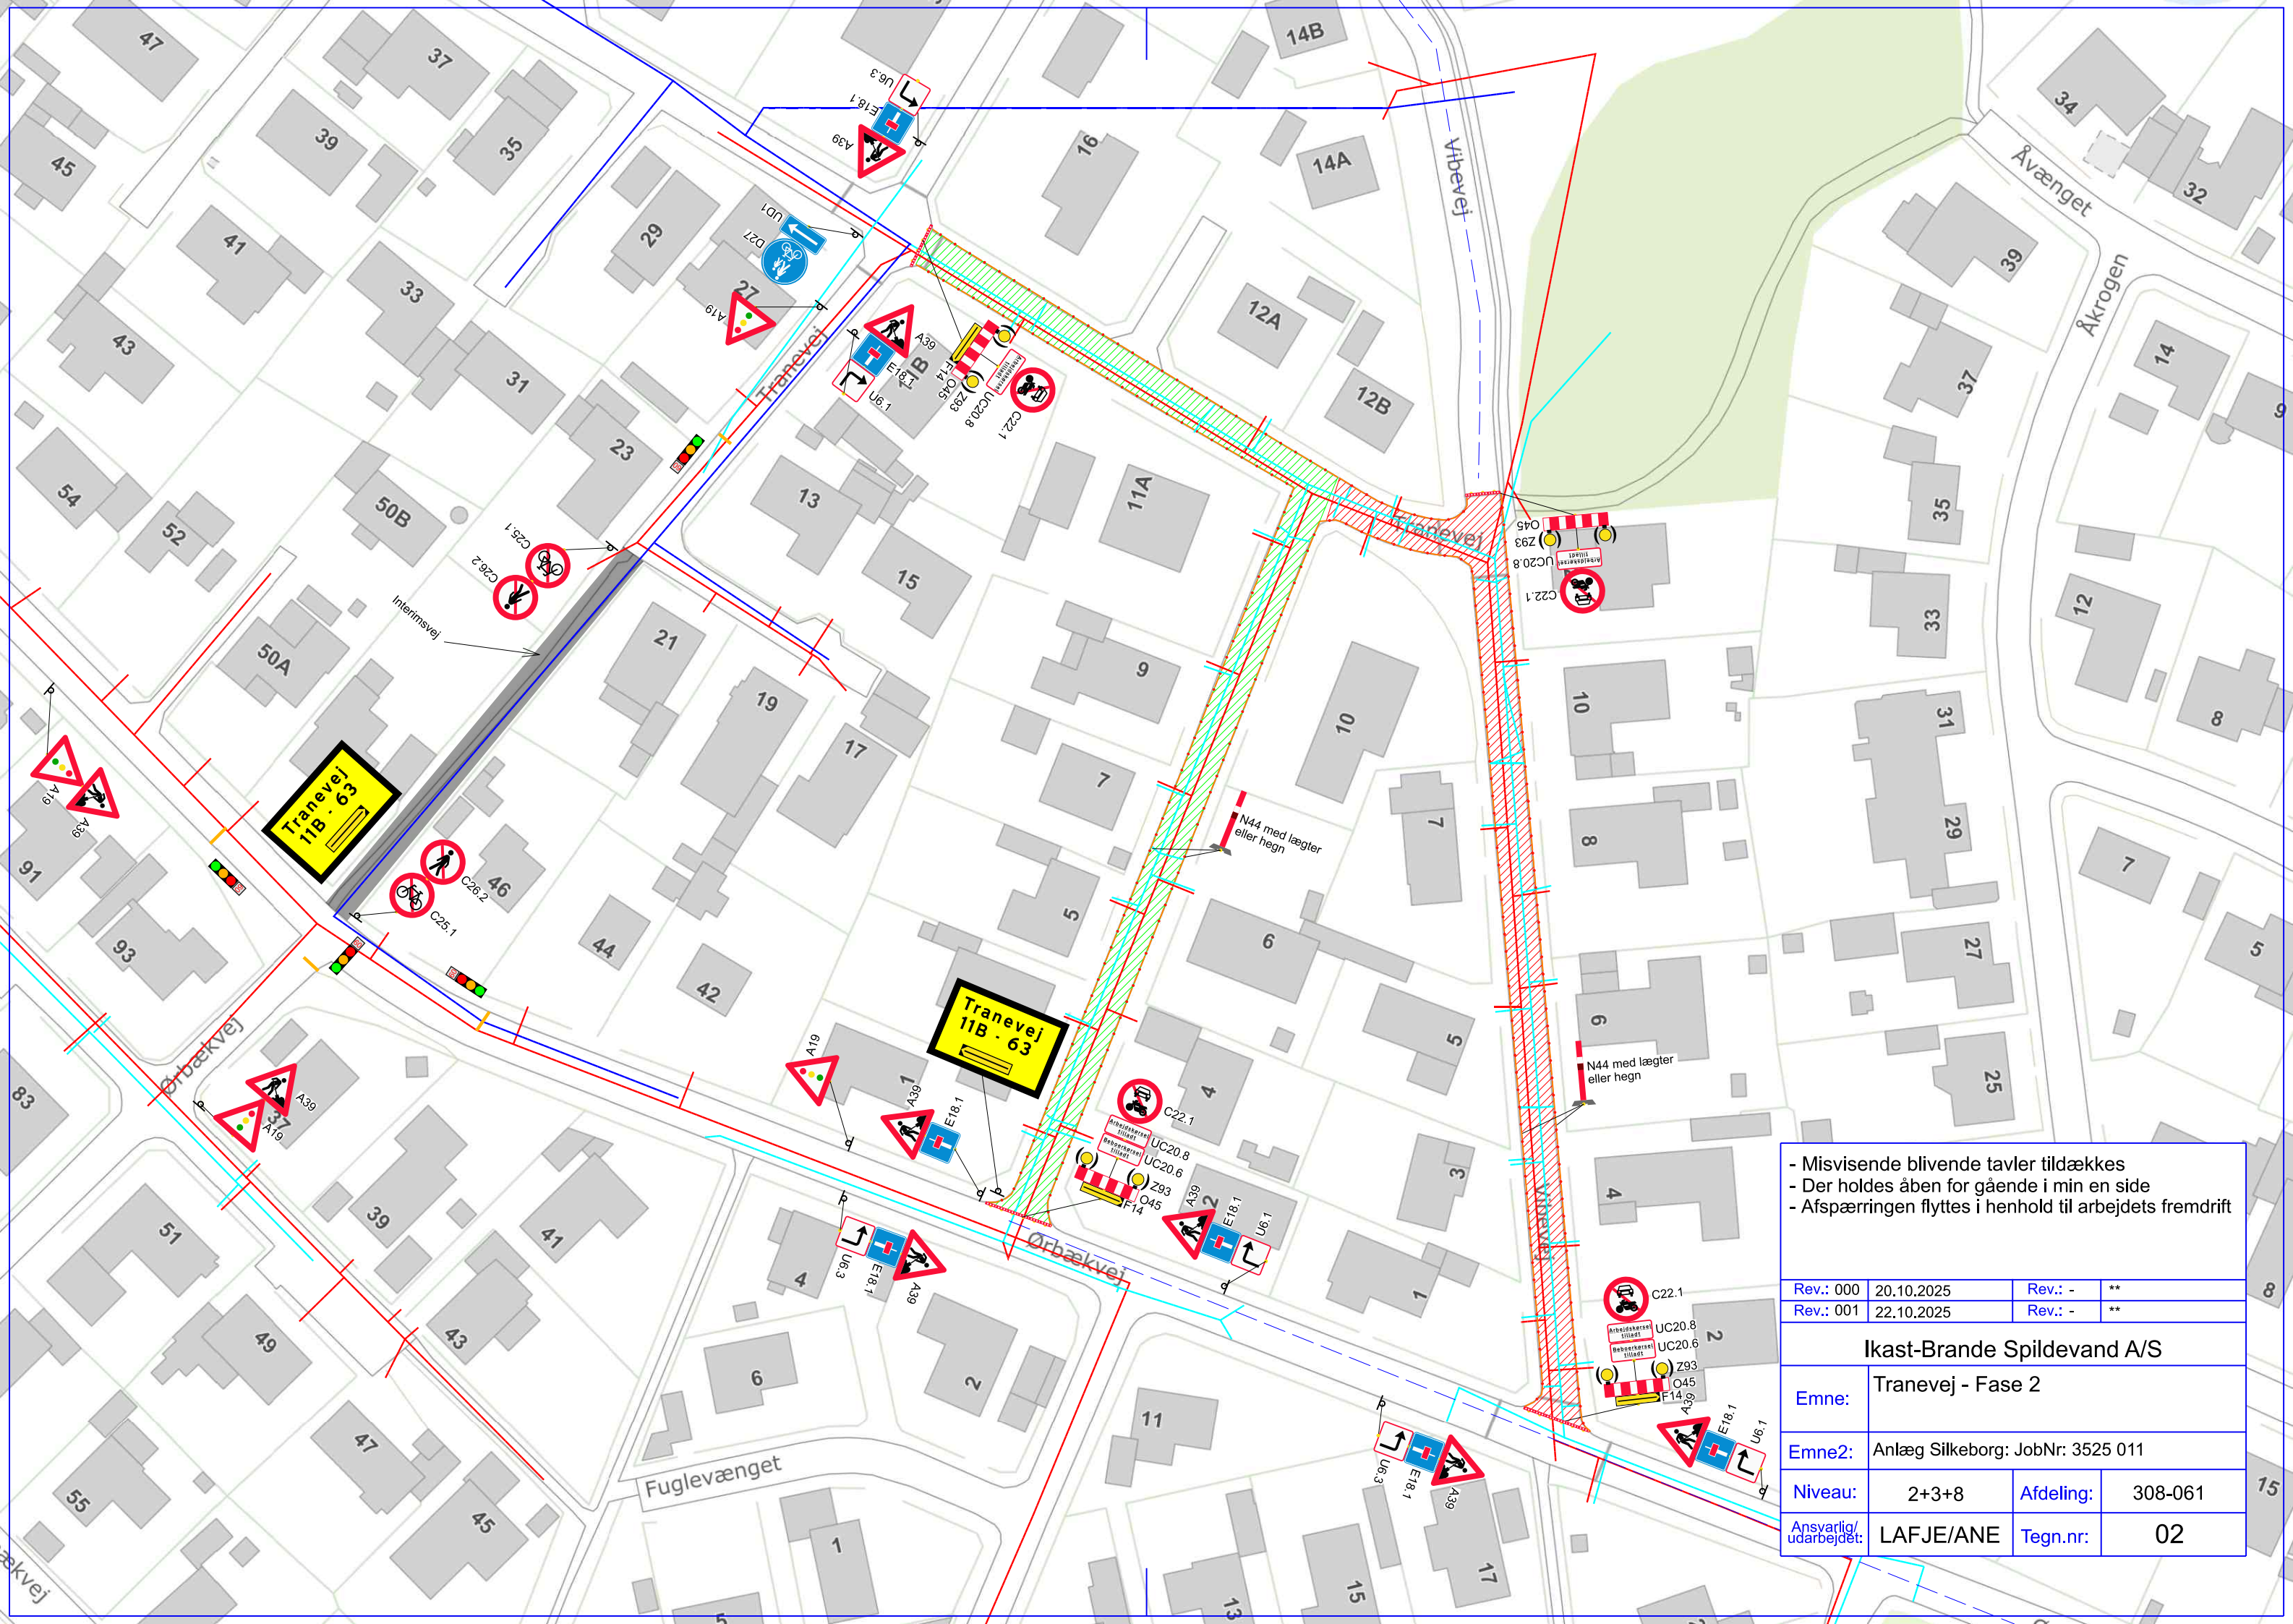

- Misvisende blivende tavler tildækkes
- Der holdes åben for gående i min en side
- Afspærringen flyttes i henhold til arbejdets fremdrift

Rev.: 000	20.10.2025	Rev.: -	**
Rev.: 001	22.10.2025	Rev.: -	**
Ikast-Brande Spildevand A/S			
Emne:	Tranevej - Fase 2		
Emne2:	Anlæg Silkeborg: JobNr: 3525 011		
Niveau:	2+3+8	Afdeling:	308-061
Ansvarlig/ udarbejdet:	LAFJE/ANE	Tegn.nr:	02